


Erdgeschoss

Garderobe, Aufenthaltsraum,
Küche, Essraum, Büro


Keller

Gruppenräume, Freizeiträume, Bastelräume

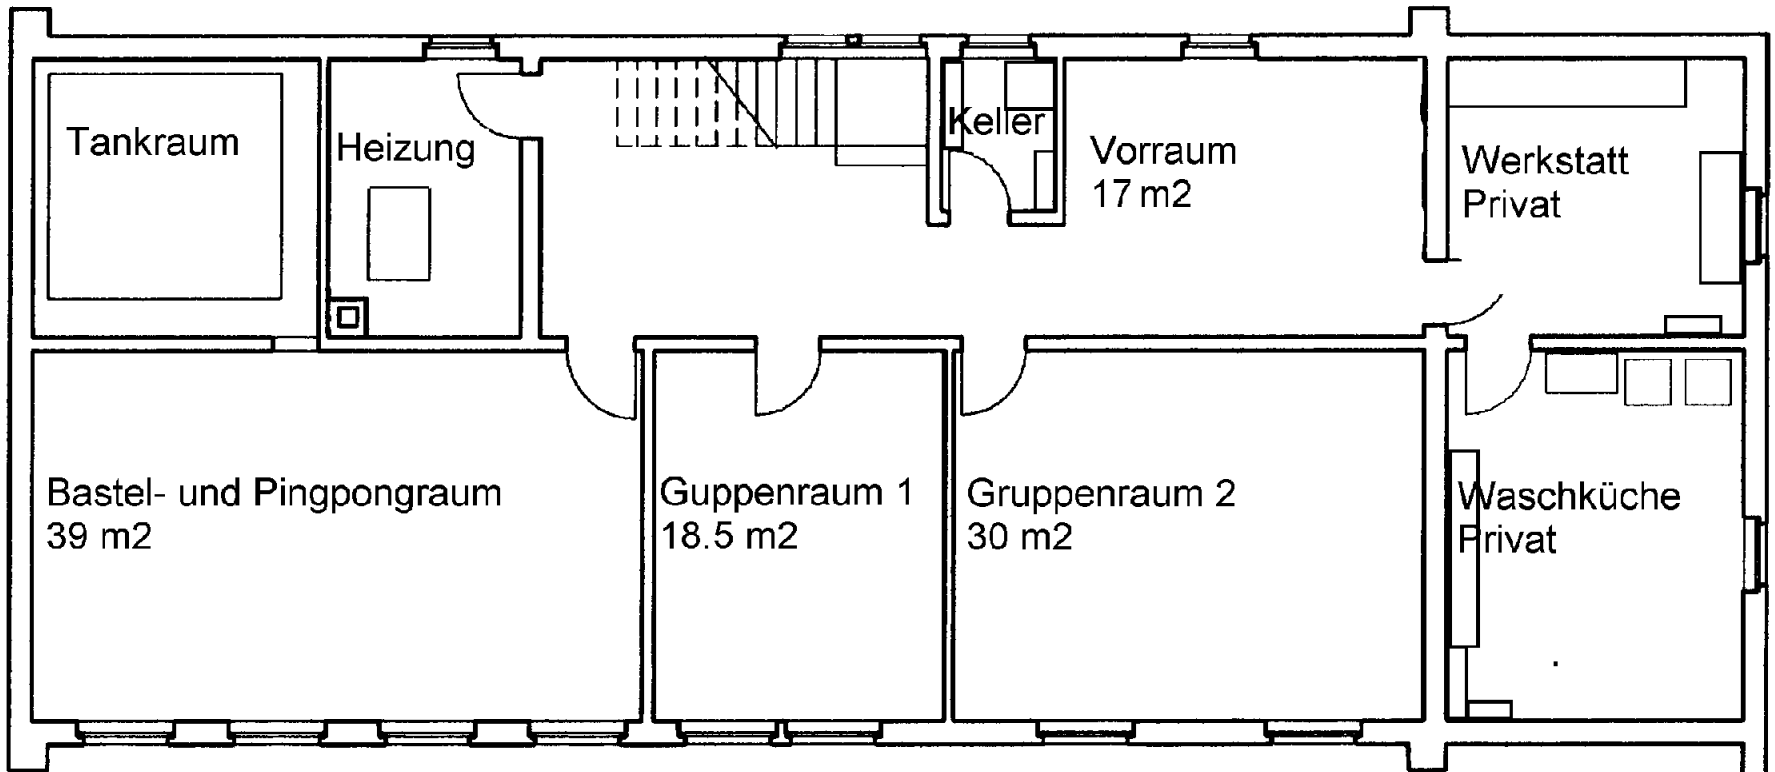

Obergeschoss

Schlafräume 4 Personen (2), Schlafräume 6 Personen (4)
2 Waschräume, 2 Duschräume (je 2 Duschen), 4 WCs

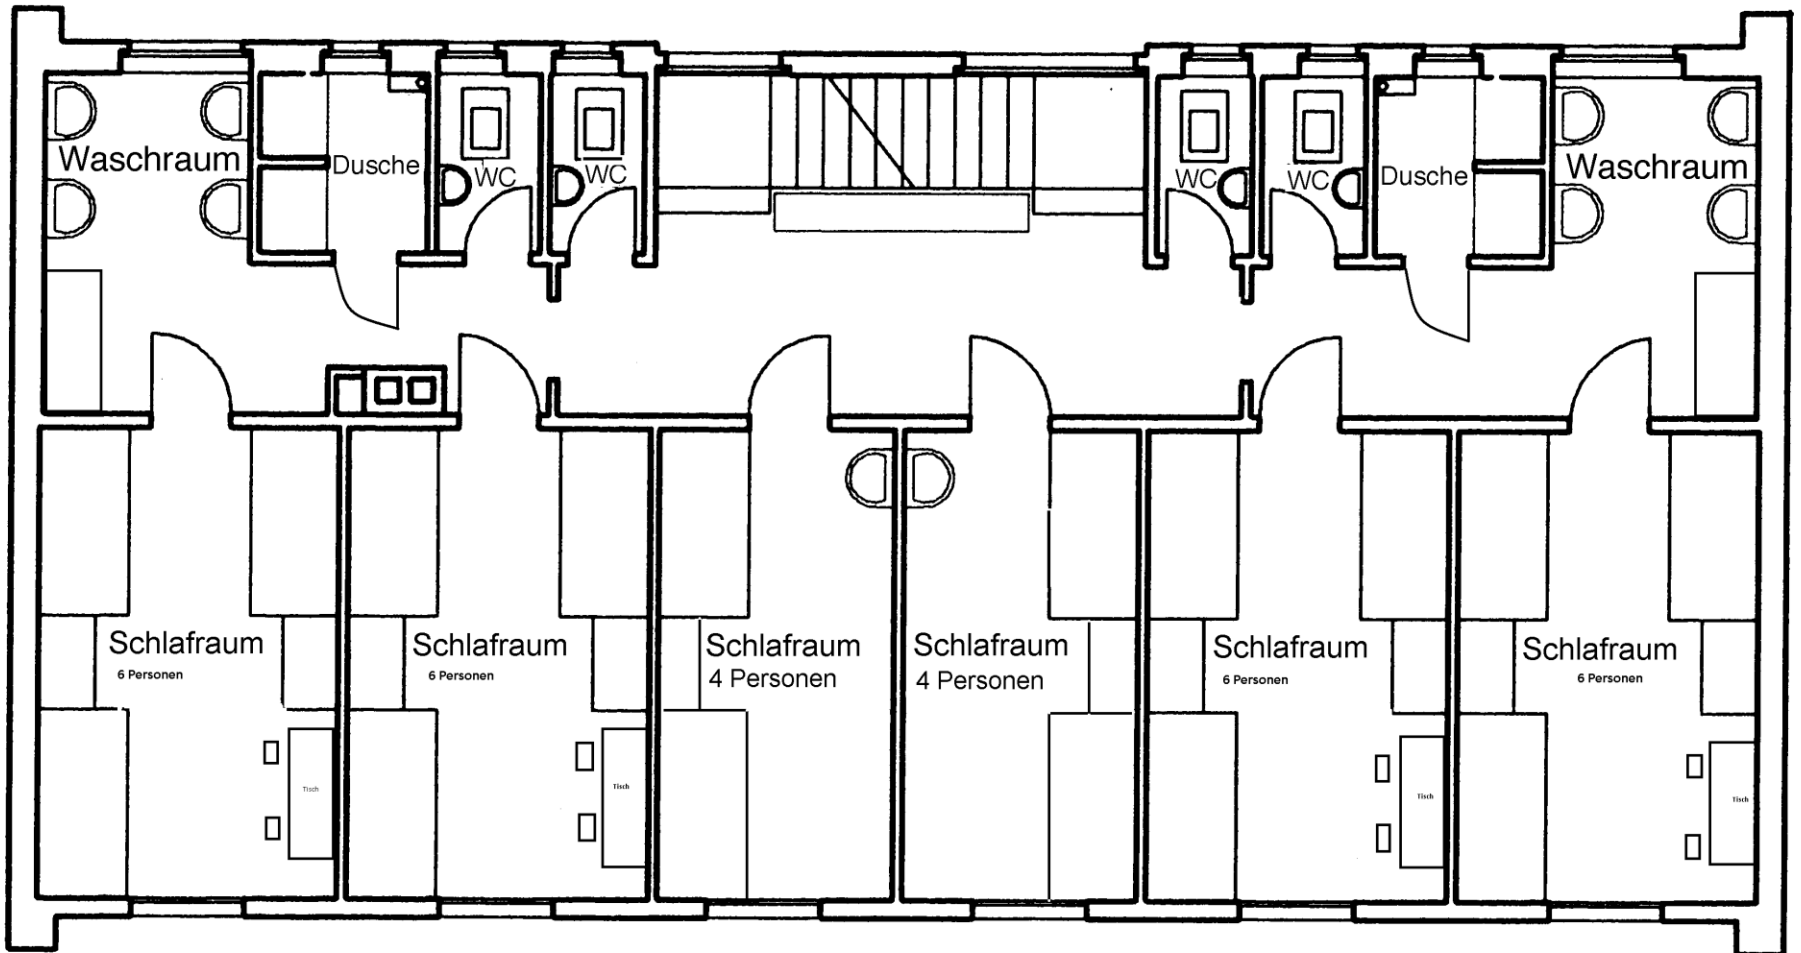

Dachgeschoss

Schlafrum 4 Personen (1), Schlafrum 6 Personen (1),
Schlafrum 2 Personen (1), Familien-/Leiterzimmer mit WC & Dusche
Duschraum mit 3 Duschen, 2 WCs

